



Αίθουσα Μ. Πλατανιώτης

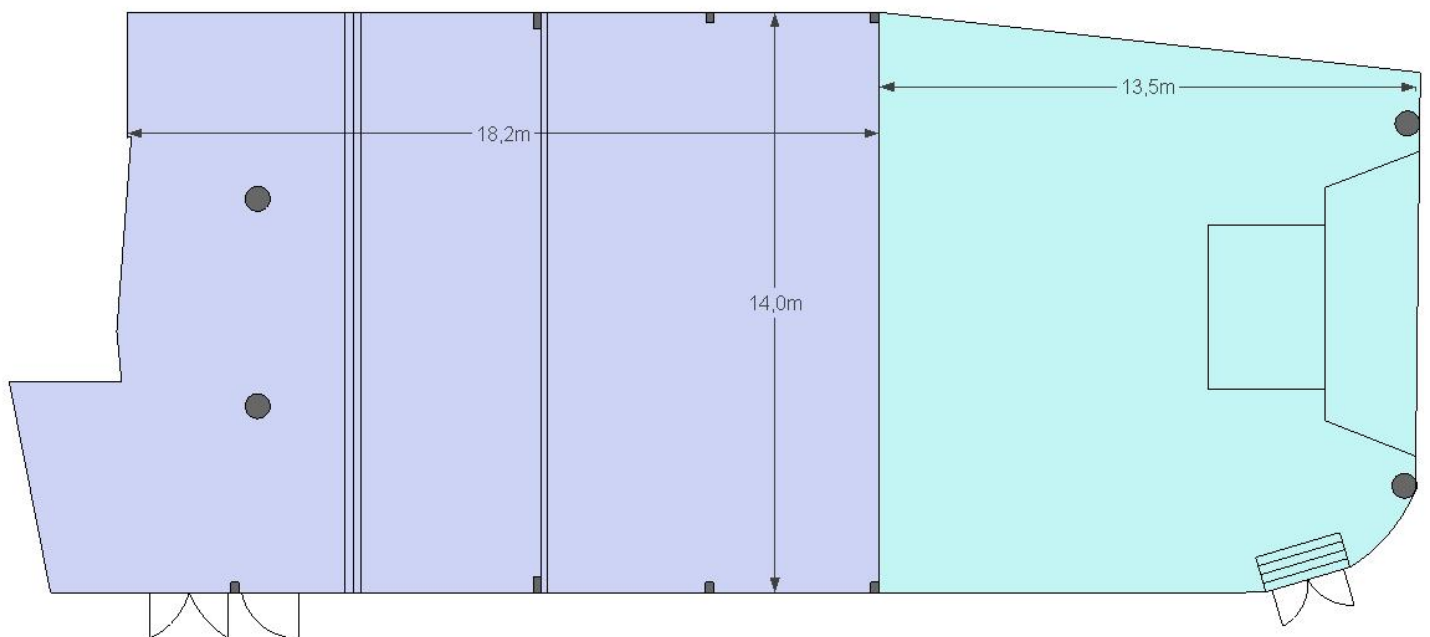

ΑΙΘΟΥΣΑ	ΕΠΙΦΑΝΕΙΑ	COCKTAIL	BANQUET	THEATER	CLASSROOM	U-SHAPE
Πλατανιώτης I	200 m²	150	100	140	70	35
Πλατανιώτης II	280 m²	100	250	210	80	35
Πλατανιώτης I+II	480 m²	250	350	350	150	70

Άτομα ανά διάταξη

Αίθουσα Αρέθουσα

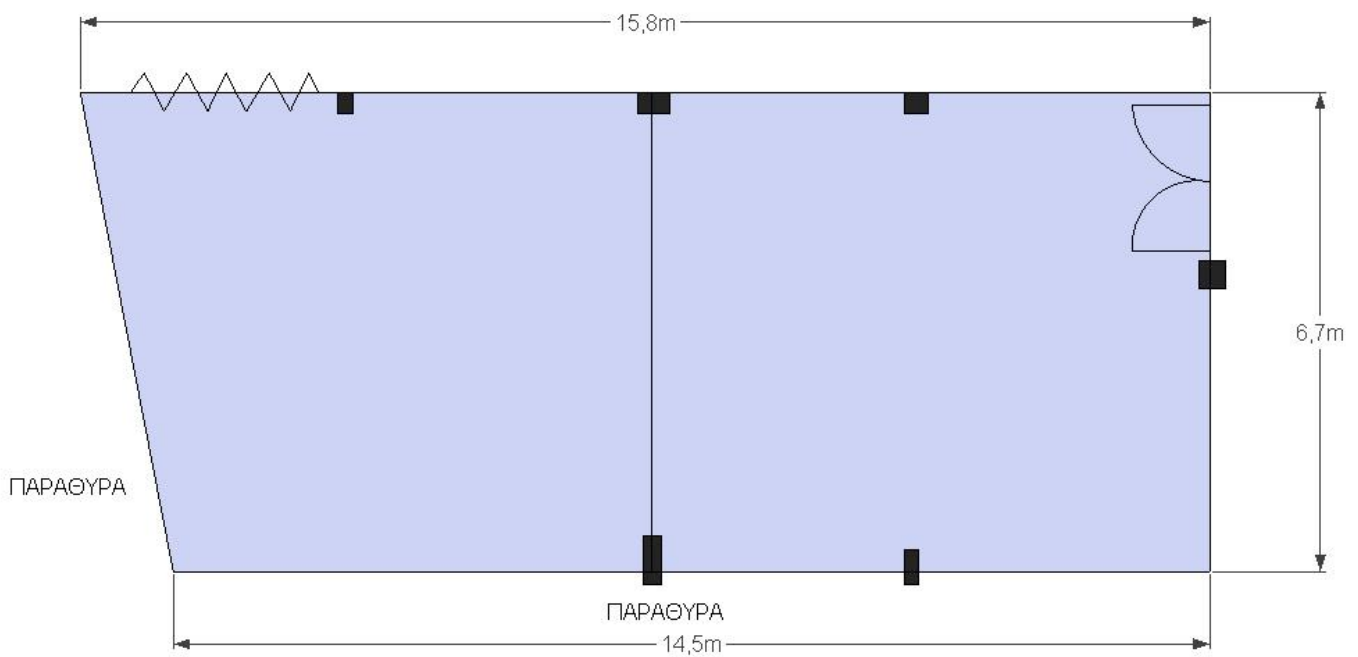

ΑΙΘΟΥΣΑ	ΕΠΙΦΑΝΕΙΑ	COCKTAIL	BANQUET	THEATER	CLASSROOM	U-SHAPE
Αρέθουσα I	50 m ²	35	25	30	20	20
Αρέθουσα II	50 m ²	35	25	30	20	20
Αρέθουσα I+II	100 m ²	70	50	60	40	40

Άτομα ανά διάταξη